


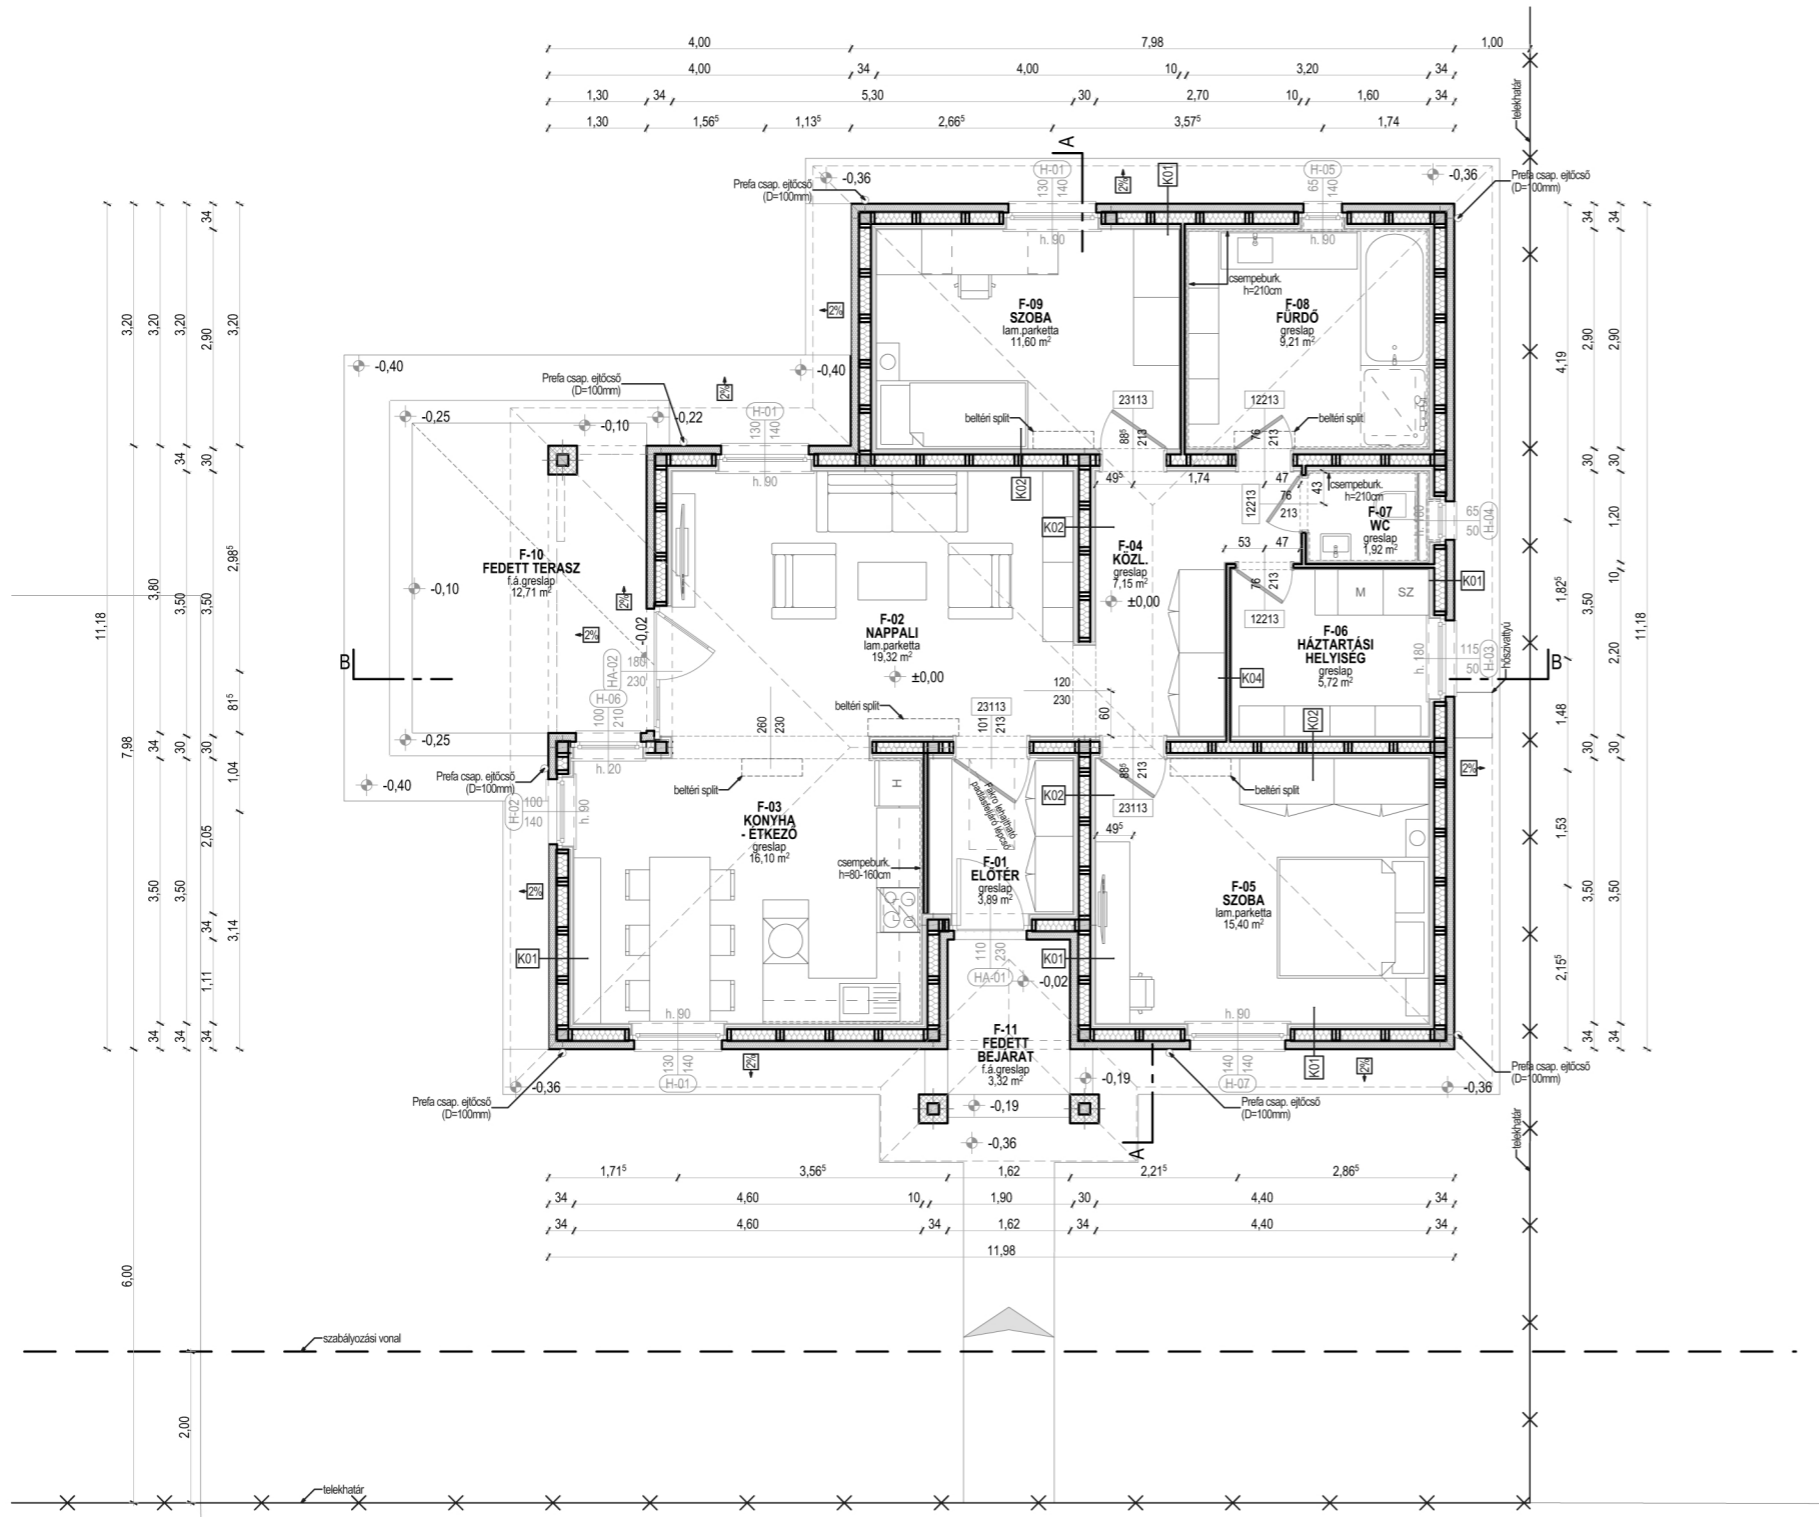

ANYAGJELÖLÉSEK:

- elmetszett fa szerkezeti elem
- falvázoszlop 5/15
- EPS hőszigetelés (AUSTROTHERM)
- XPS hőszigetelés (AUSTROTHERM)
- kőzetgyapot hőszigetelés (ROCKWOOL)
- monolit vasbeton szerkezet
- szerelt válaszfal (KNAUF) (75mm CW profil tartóváz, üveggyapot hőszigetelés, 2x2 rtg. 12,5mm normál ill. impregnált gipszkarton építőlemez)
- csempeburkolat



Nagypáli, Honfoglalás útja Egylakásos lakóház, helyiséglista			
Helyiség száma	Helyiség neve	padlóburkolat	Terület m ²
F-01	Előtér	greslap	3,89
F-02	Nappali	lam. Parketta	19,32
F-03	Konyha+étkező	lam. Parketta	16,10
F-04	Közlekedő, gard.	greslap	7,15
F-05	Szoba	lam. Parketta	15,40
F-06	Házt. Helyiség	greslap	5,72
F-07	Wc	greslap	1,92
F-08	Fürdő	cs.m. greslap	9,21
F-09	Szoba	lam. Parketta	11,60
F-10	Terasz	f.á. greslap	12,71
F-11	Fedett bejárat	f.á. greslap	3,32
Földszint nettó terület összesen (teraszokkal):			106,34
Földszint hasznos alapterület összesen:			90,31
P-01	Padlástér	-	105,83
Mindösszesen:			106,34

földszinti padlóvonal: ±0,00 = 202,00 mBf