


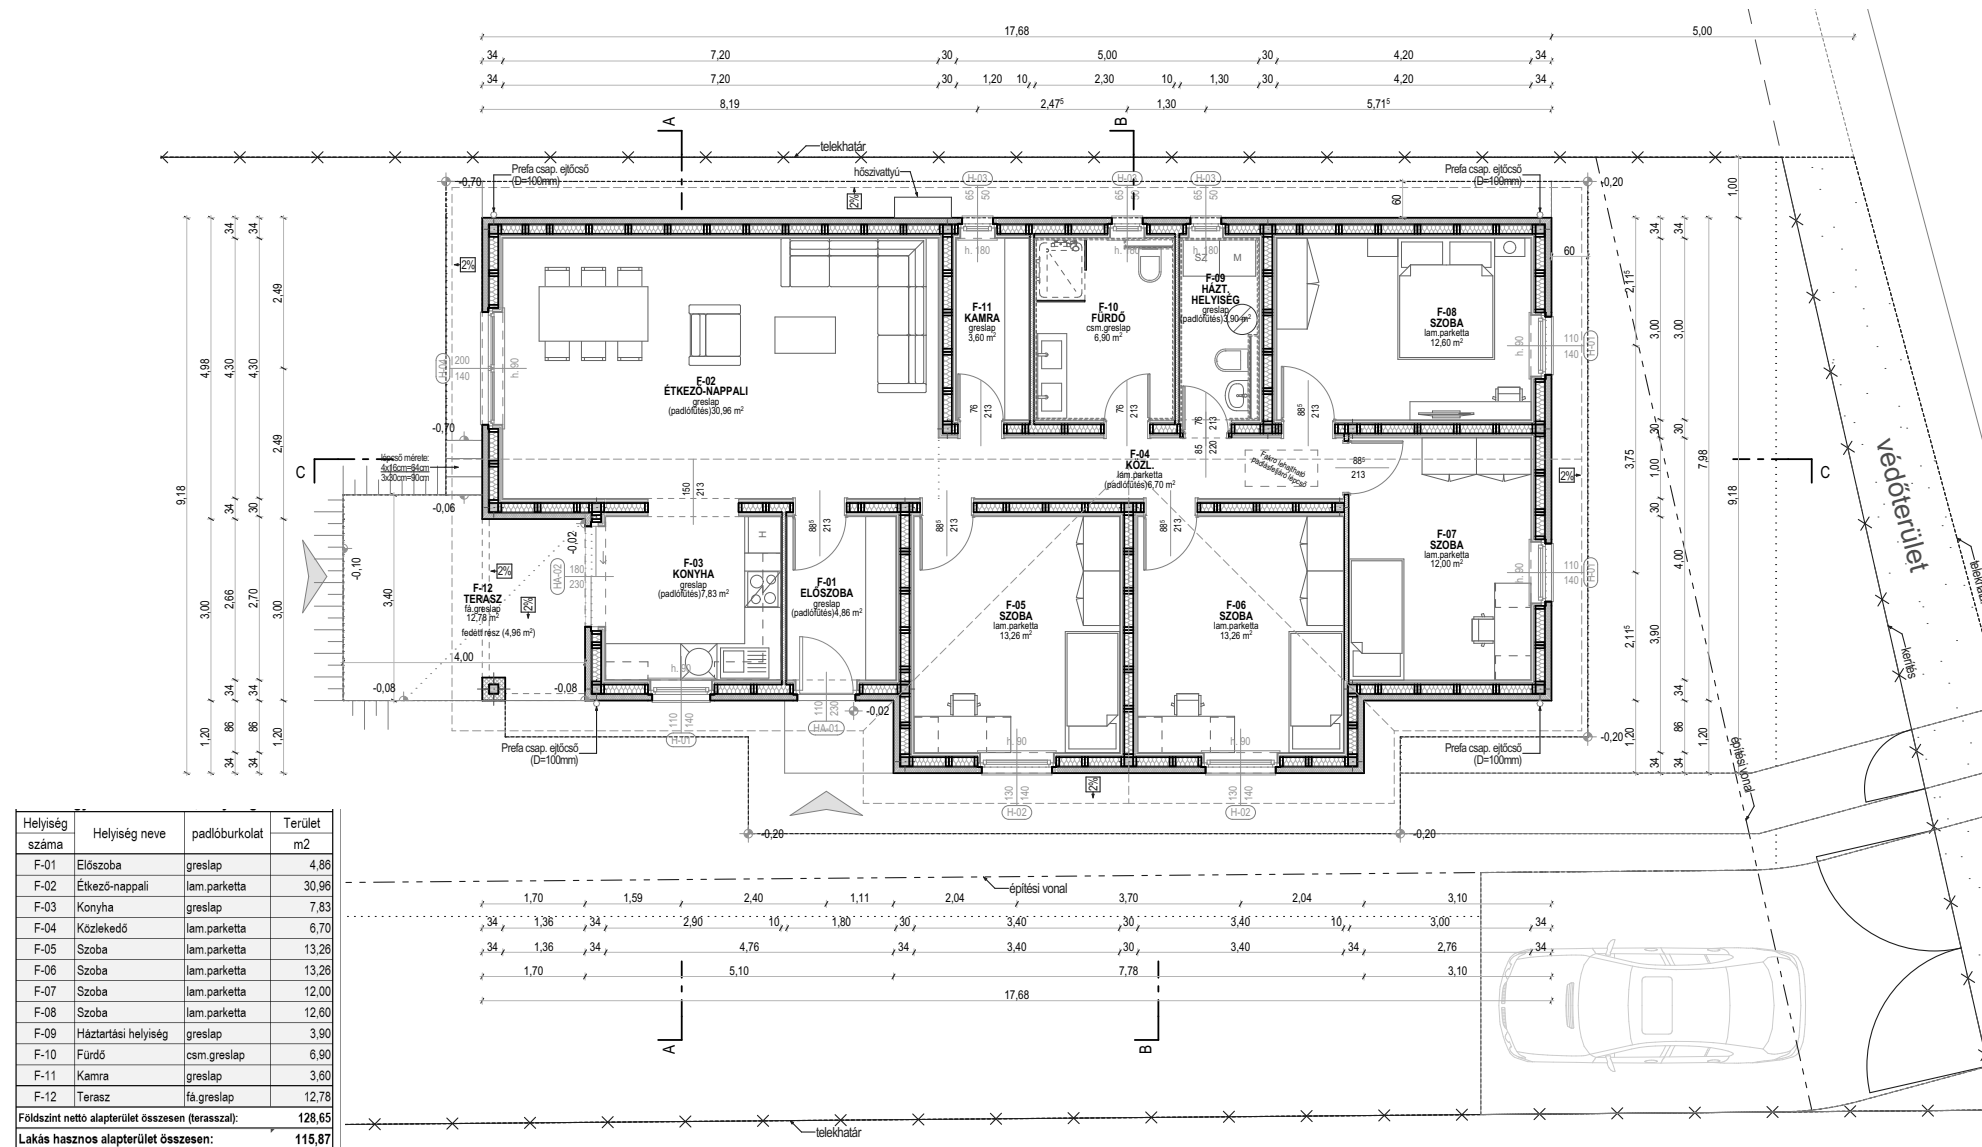

Lakóház - Cserszegtomaj
Hasznos alapterület: 115,87 m²


Kivitelező: Nagy Ferenc

telefon: 06-30/908-53-03

Tervező : Czigány István

ZALA ART ÉPÍTÉS IRODA KFT
8900 Zalaegerszeg, Kosztolányi D. út 12-14.
tel: 92/596-063 fax: 92/596-064
e-mail: zalaart@zalaart.hu web: www.zalaart.hu

Helyiség száma	Helyiség neve	padlóburkolat	Terület m ²
F-01	Előszoba-Gradrób	greslap	9,60
F-02	WC	greslap	1,54
F-03	Konyha	greslap	8,96
F-04	Lakóter+étkező	lam. Parketta	34,96
F-05	Kozlekedő	lam. Parketta	7,15
F-06	Mosókonyha	cs.m. greslap	2,96
F-07	Fürdő	cs.m. greslap	5,06
F-08	Szoba	lam. Parketta	12,95
F-09	Fürdő	cs.m. greslap	3,50
F-10	Gardrób	lam. Parketta	5,20
F-11	Szoba	lam. Parketta	13,30
F-12	Szoba	lam. Parketta	13,30
F-13	Garázs	greslap	37,64
F-14	Fedett bejárat	f.á. greslap	11,47
F-15	Fedett terasz	f.á. greslap	25,06
Földszint nettó terület összesen (teraszokkal):			192,65
Földszint hasznos alapterület összesen:			156,12
P-01	Padlástér	-	190,69
Mindösszesen:			192,65

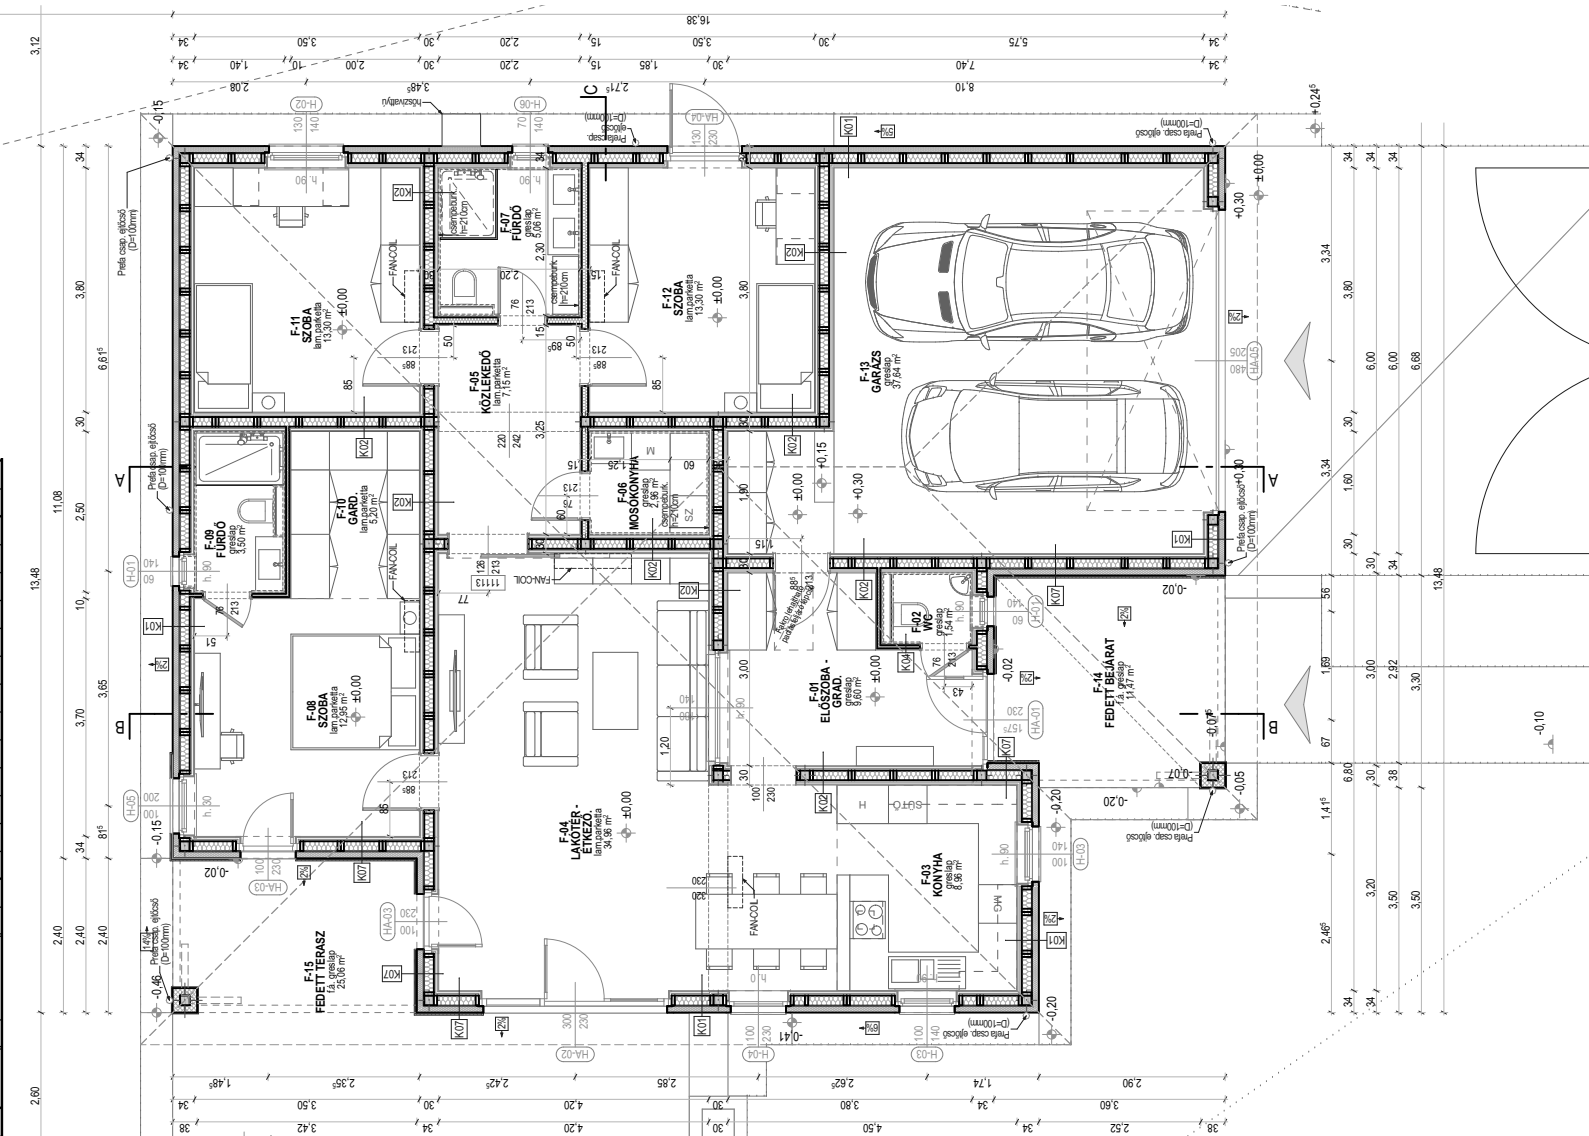

Lakóház - Fonyód
 Hasznos alapterület: 156,12 m²


Kivitelező: Nagy Ferenc
 telefon: 06-30/908-53-03

Tervező : Czigány István



ZALA ART ÉPÍTÉSZ IRODA KFT
 8900 Zalaegerszeg, Kosztolányi D. út 12-14.
 tel: 92/596-063 fax: 92/596-064
 e-mail: zalaart@zalaart.hu web: www.zalaart.hu

Helyiség száma	Helyiség neve	padlóburkolat	Terület m2
F-01	Előszoba	greslap	5,04
F-02	Lakótér	vinyl	23,92
F-03	Konyha	vinyl	16,69
F-04	Wc	greslap	1,41
F-05	Fürdő	csm.greslap	5,79
F-06	Szoba	lam.parketta	9,43
F-07	Szoba	lam.parketta	9,52
F-08	Zuhanyozó	csm.greslap	3,52
F-09	Közlekedő	vinyl	10,88
F-10	Szoba	lam.parketta	12,54
F-11	Szoba	lam.parketta	10,20
F-12	Háztartási helyiség	greslap	5,94
F-13	Fedett terasz	fá.greslap	14,47
F-14	Fedett előtér	térburkolat	2,92
Földszint nettó alapterület összesen (terasszal):			132,27
Lakás hasznos alapterület összesen:			114,88

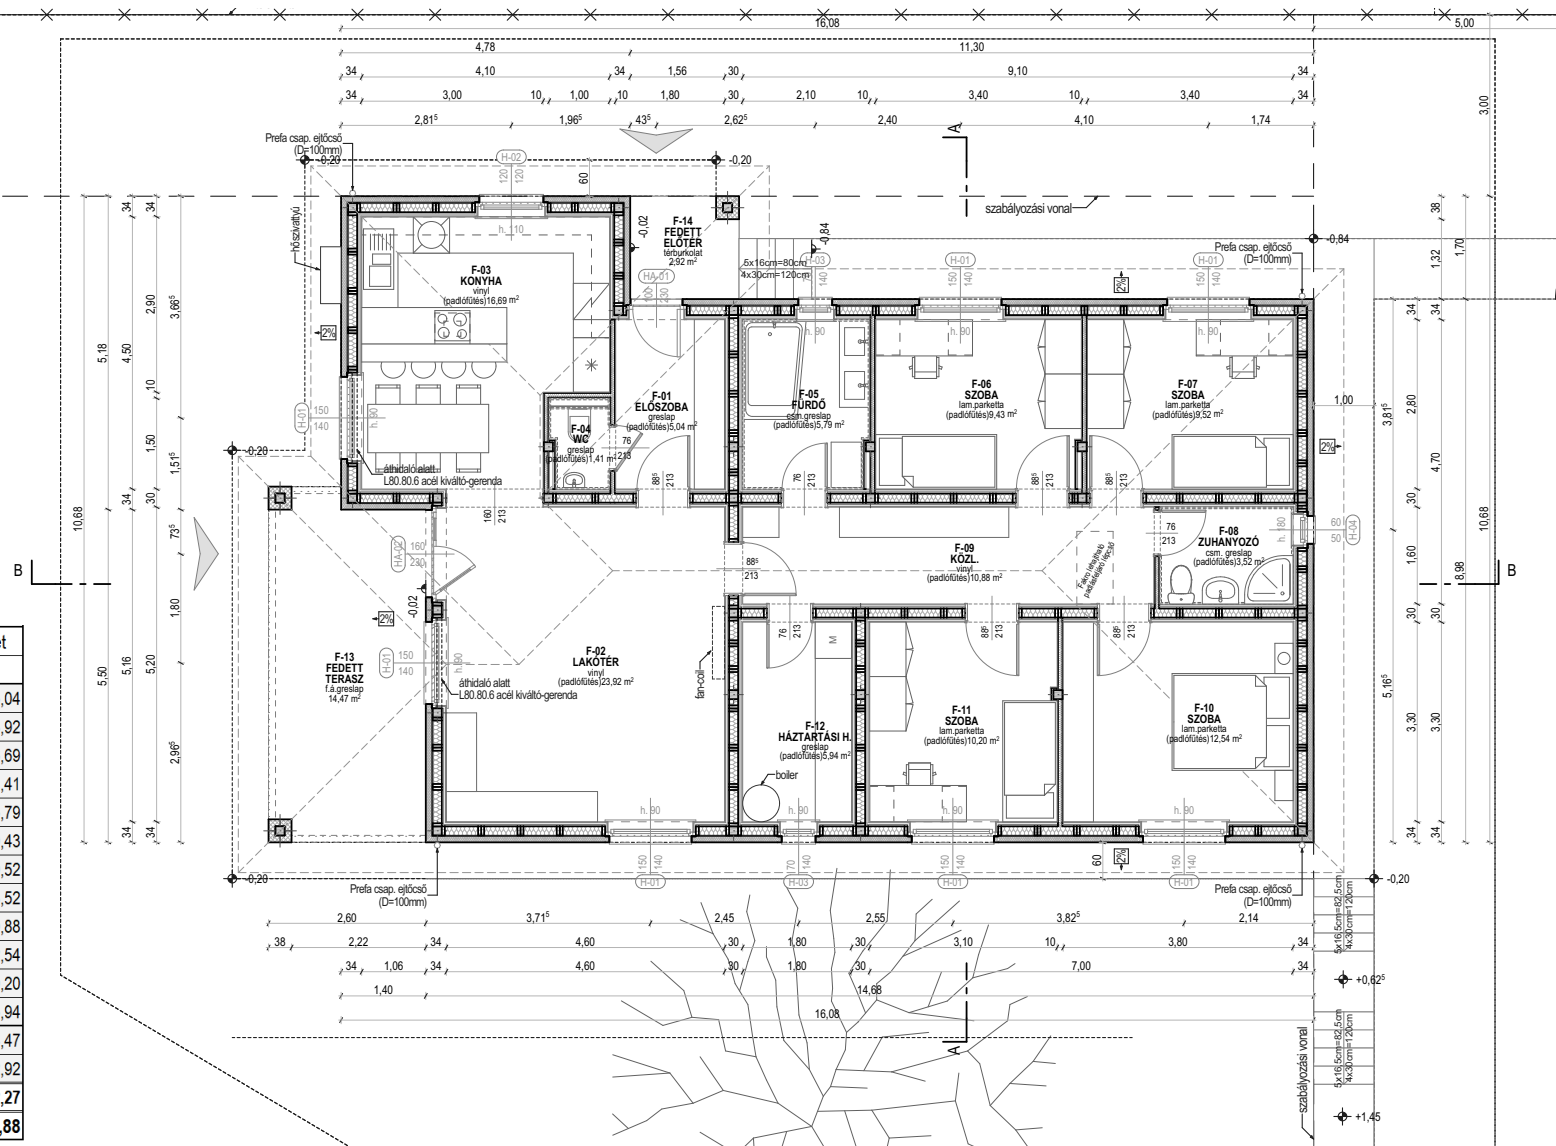

Lakóház - Komló
Hasznos alapterület: 114,88 m²


Kivitelező: Nagy Ferenc

telefon: 06-30/908-53-03

Tervező : Czigány István



ZALA ART ÉPÍTÉSZ IRODA KFT
8900 Zalaegerszeg, Kosztolányi D. út 12-14.
tel: 92/596-063 fax: 92/596-064
e-mail: zalaart@zalaart.hu web: www.zalaart.hu

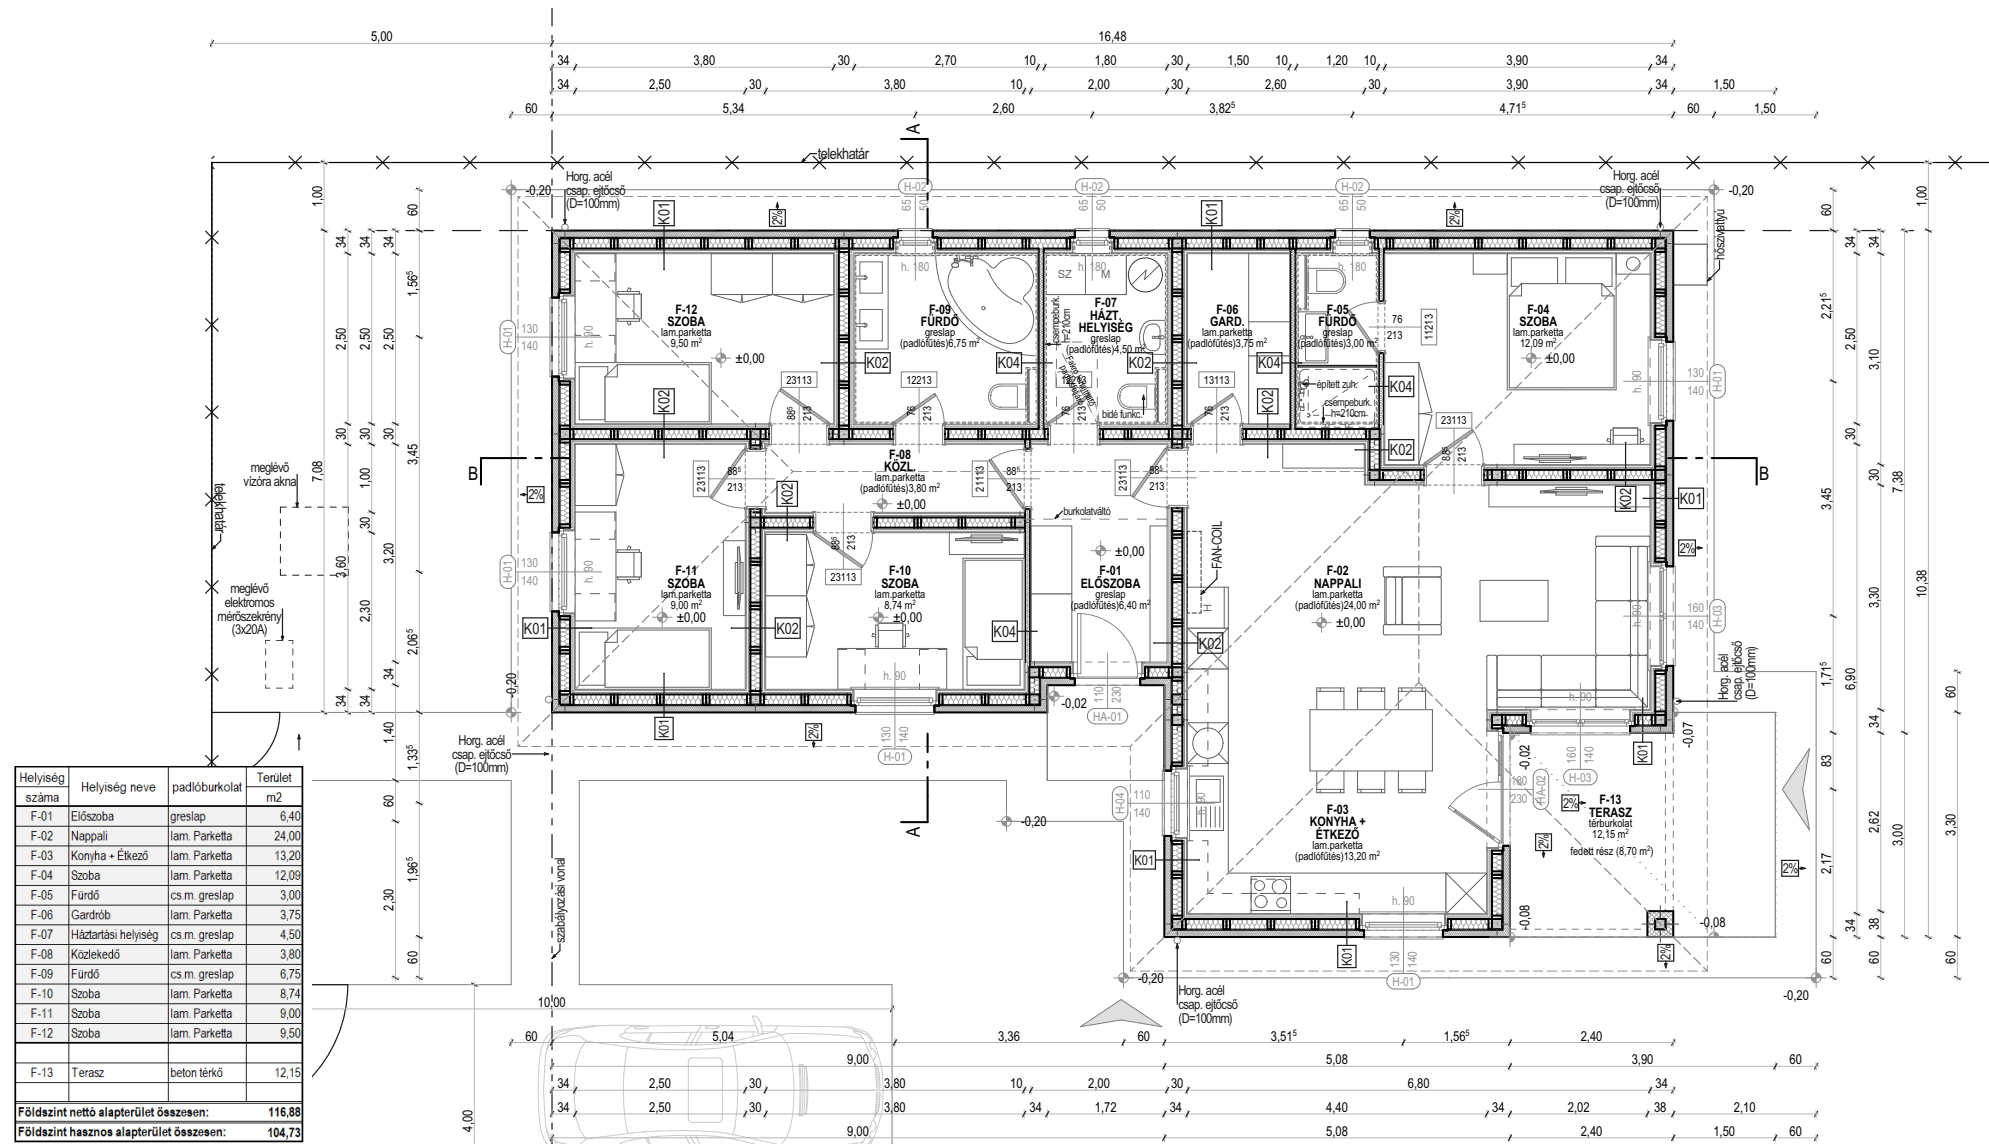


Lakóház - Nagypáli
 Hasznos alapterület: 104,73 m²

Kivitelező: Nagy Ferenc
 telefon: 06-30/908-53-03

Tervező : Czigány István

ZALA ART ÉPÍTÉSZ IRODA KFT
 8900 Zalaegerszeg, Kosztolányi D. út 12-14.
 tel: 92/596-063 fax: 92/596-064
 e-mail: zalaart@zalaart.hu web: www.zalaart.hu

Helyiség száma	Helyiség neve	padióburkolat	Terület m2
F-01	Előtér	greslap	3,00
F-02	Szoba	lam. parketta	14,70
F-03	Fürdő	cs.m. greslap	3,15
F-04	Nappali	lam. parketta	23,60
F-05	Konyha+étkező	greslap	13,90
F-06	Közeledő	lam. parketta	4,00
F-07	Szoba	lam. parketta	9,49
F-08	Szoba	lam. parketta	9,12
F-09	Gardrób	lam. parketta	3,78
F-10	Háztartási helyiség	greslap	4,05
F-11	Fürdő	cs.m. greslap	6,89
F-12	Wc	greslap	1,55
F-13	Garázs	simított beton	18,02
F-15	Terasz	térkö	16,98
Földszint nettó terület összesen (terasszal):			132,23
Lakás hasznos alapterület összesen:			97,23

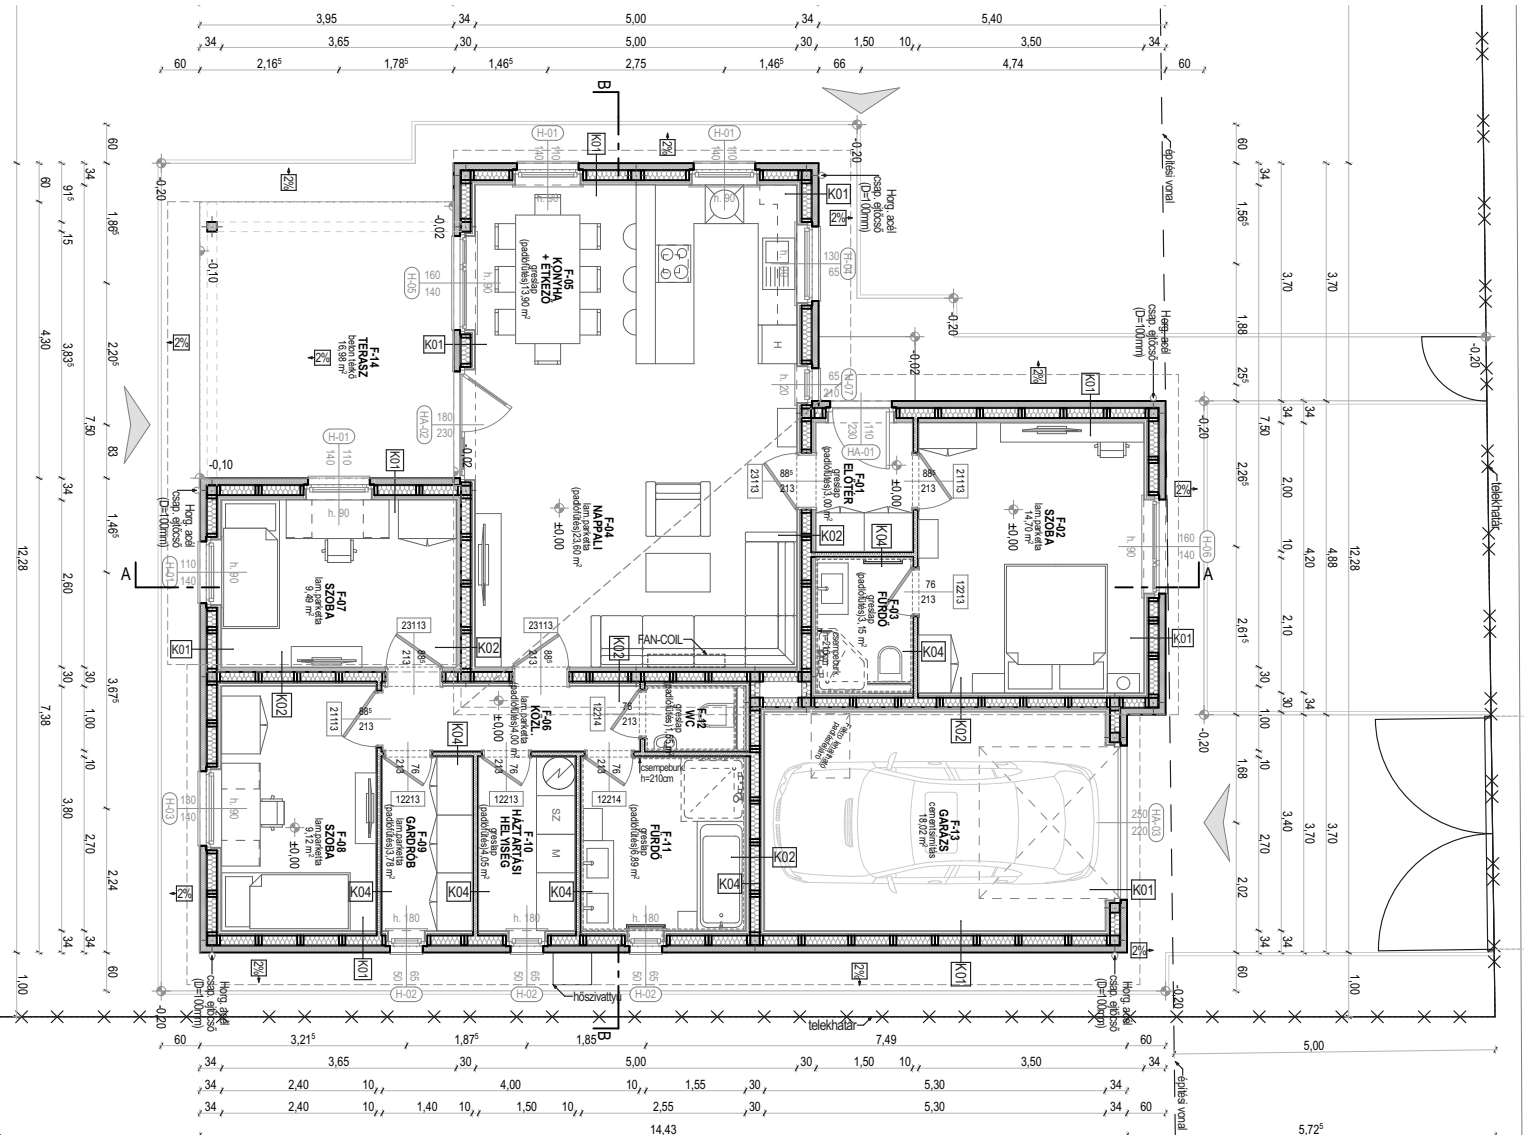

Lakóház - Pákozdi

Hasznos alapterület: 97,23 m²


Kivitelező: Nagy Ferenc

telefon: 06-30/908-53-03

Tervező : Czigány István

 ZALA ART ÉPÍTÉSZ IRODA KFT
8900 Zalaegerszeg, Kosztolányi D. út 12-14.
tel: 92/596-063 fax: 92/596-064
e-mail: zalaart@zalaart.hu web: www.zalaart.hu

Helyiség száma	Helyiség neve	padlóburkolat	Terület m2
F-01	Előtér	greslap	2,72
F-02	WC	cs.m. greslap	1,62
F-03	Nappali	lam. Parketta	25,31
F-04	Konyha+étkező	greslap	13,05
F-05	Kamra	greslap	3,83
F-06	Közeledő	lam. Parketta	5,30
F-07	Szoba	lam. Parketta	13,20
F-08	Zuhanyzó	cs.m. greslap	3,22
F-09	Fürdő	cs.m. greslap	6,96
F-10	Háztartási helyiség	cs.m. greslap	4,35
F-11	Szoba	lam. Parketta	9,99
F-12	Szoba	lam. Parketta	8,88
F-13	Szoba	lam. Parketta	8,64
F-14	Fedett Terasz	f.á. greslap	6,80
Földszint nettó alapterület összesen:			113,87
Földszint hasznos alapterület összesen:			107,07

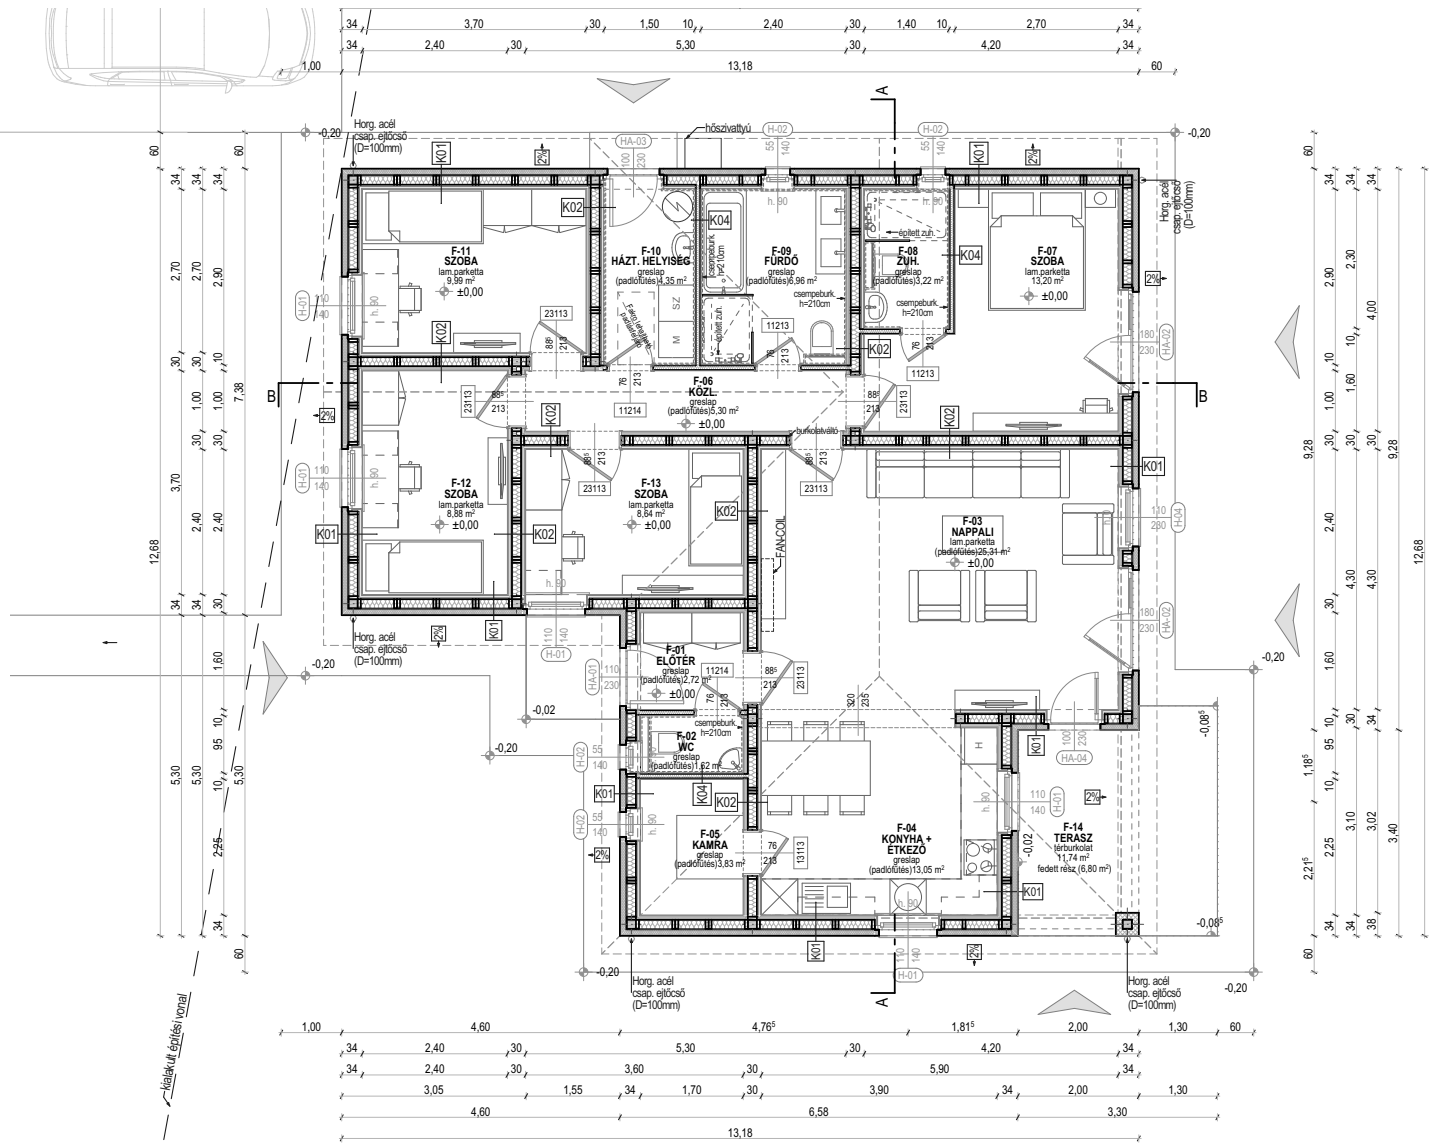


Lakóház - Sáska
Hasznos alapterület: 107,07 m²

Kivitelező: Nagy Ferenc
telefon: 06-30/908-53-03

Tervező : Czigány István



ZALA ART ÉPÍTÉS IRODA KFT
8900 Zalaegerszeg, Kosztolányi D. út 12-14.
tel: 92/596-063 fax: 92/596-064
e-mail: zalaart@zalaart.hu web: www.zalaart.hu

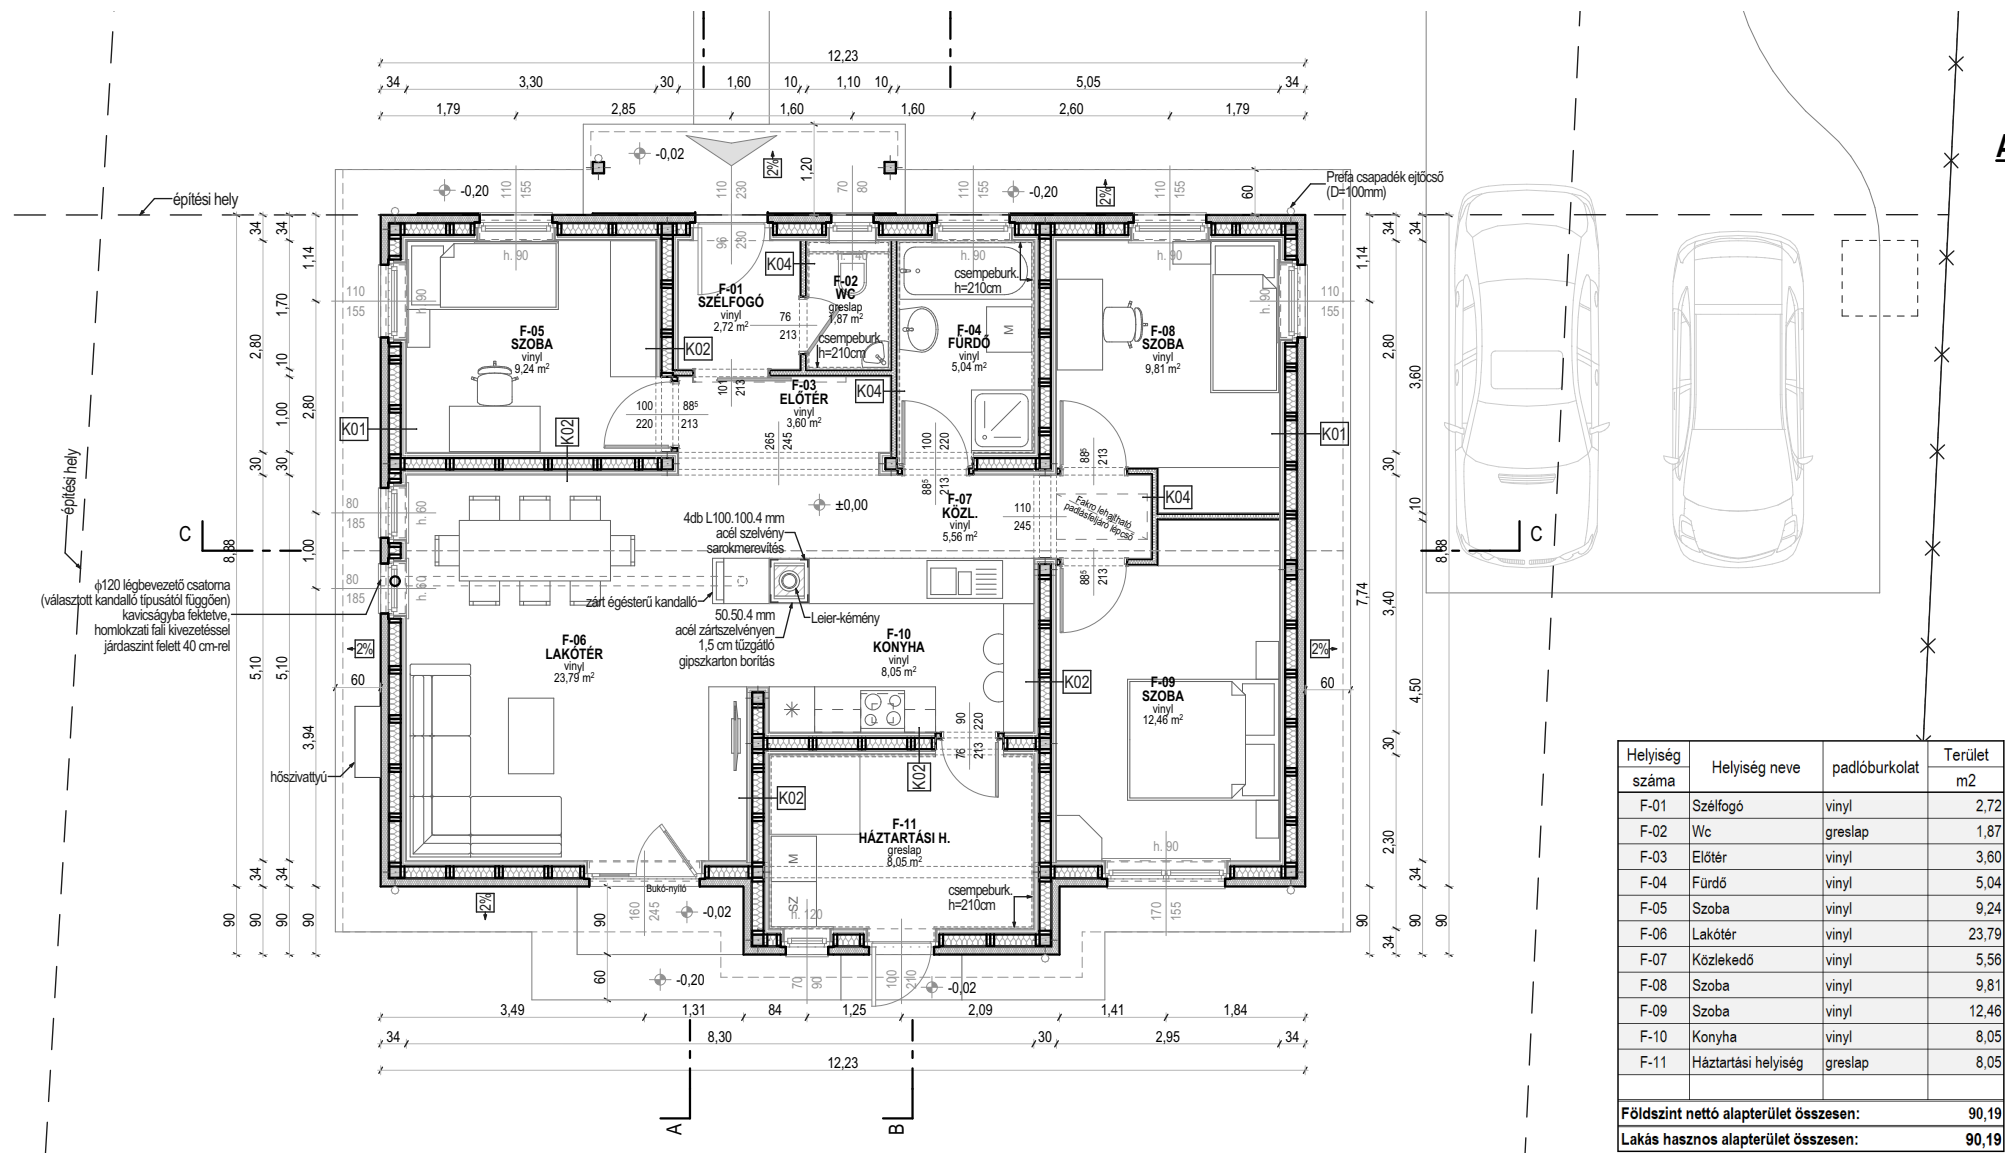


Lakóház - Zalabesenyő
Hasznos alapterület: 90,19 m²

Kivitelező: Nagy Ferenc
telefon: 06-30/908-53-03

Tervező : Czigány István



ZALA ART ÉPÍTÉSZ IRODA KFT
8900 Zalaegerszeg, Kosztolányi D. út 12-14.
tel: 92/596-063 fax: 92/596-064
e-mail: zalaart@zalaart.hu web: www.zalaart.hu

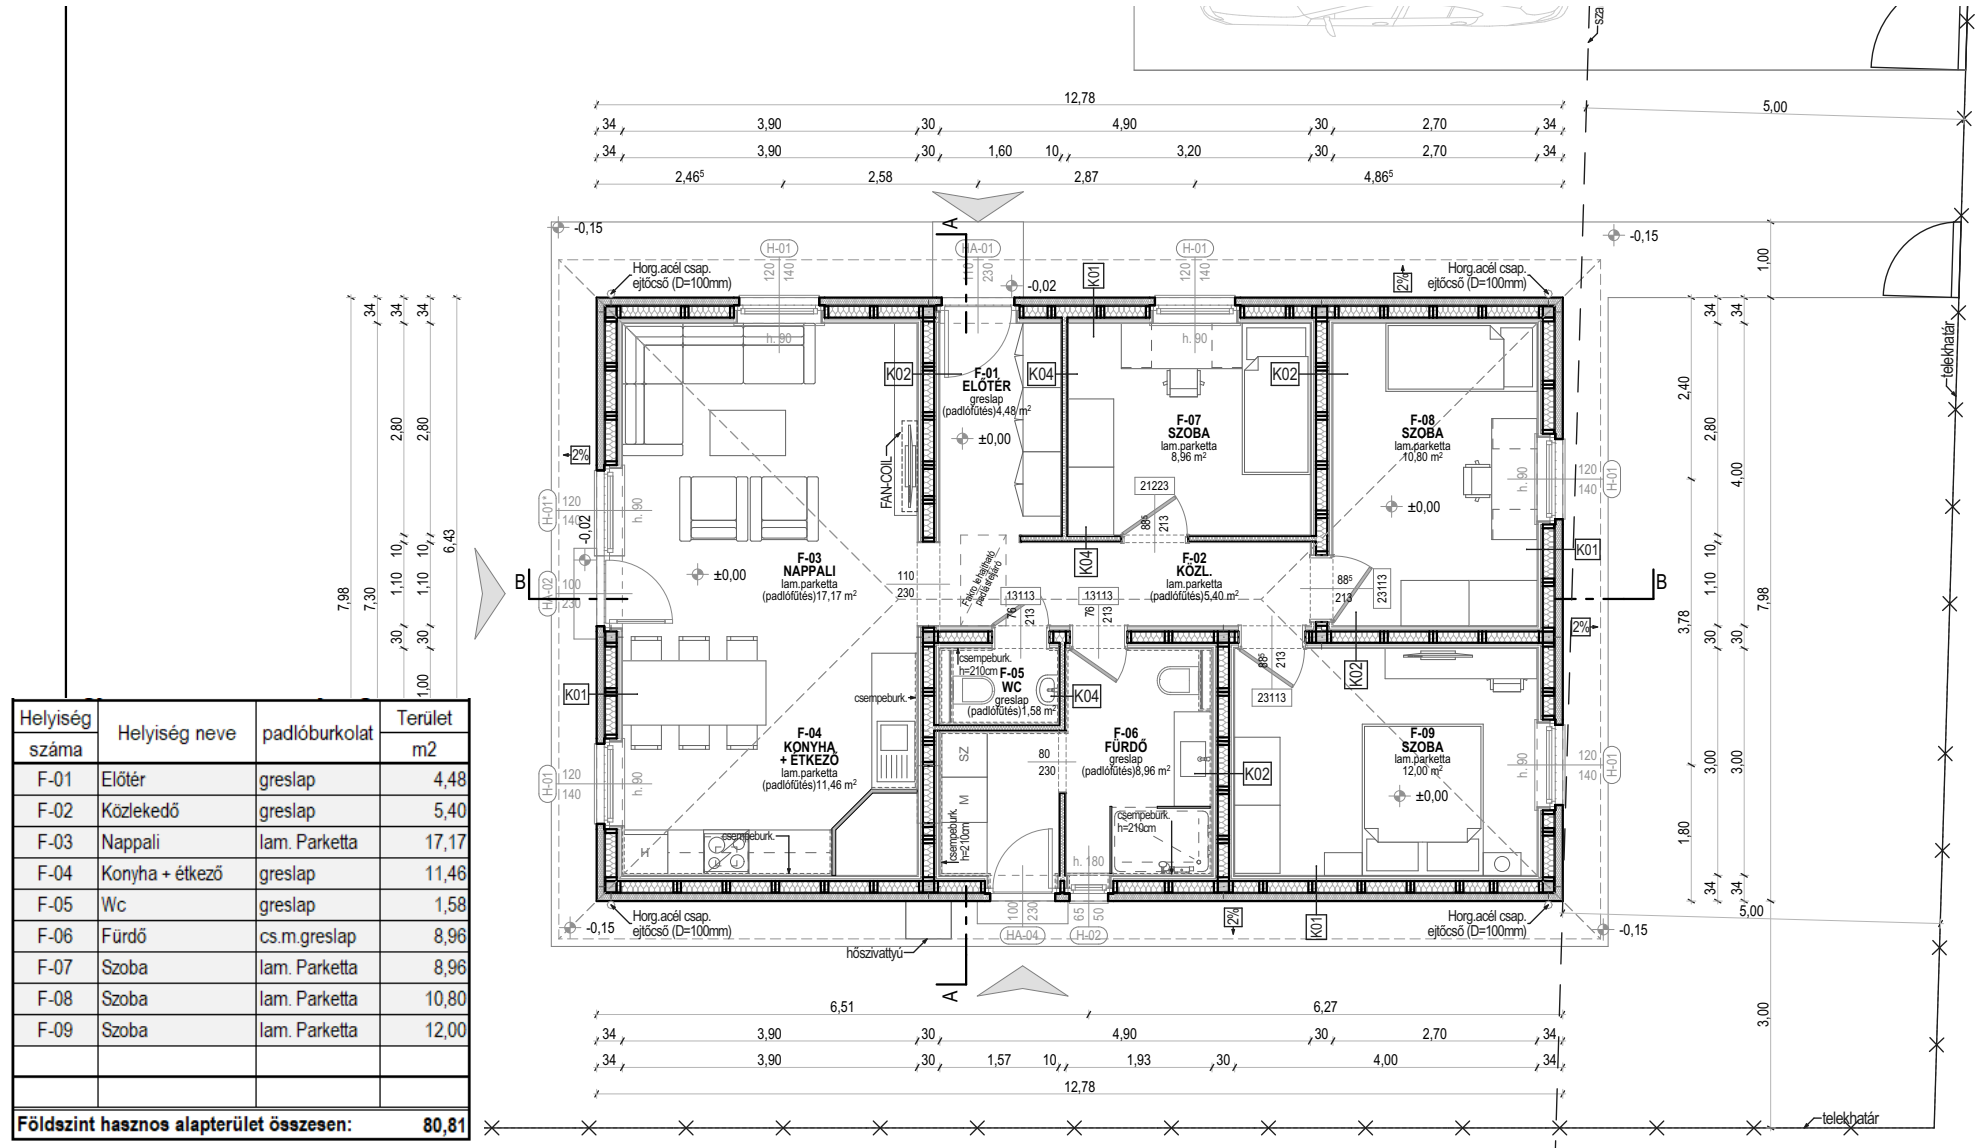

Lakóház - Zalaboldogfa
Hasznos alapterület: 80,81 m²


Kivitelező: Nagy Ferenc
telefon: 06-30/908-53-03

Tervező : Czigány István



ZALA ART ÉPÍTÉSZ IRODA KFT
8900 Zalaegerszeg, Kosztolányi D. út 12-14.
tel: 92/596-063 fax: 92/596-064
e-mail: zalaart@zalaart.hu web: www.zalaart.hu

Helyiség száma	Helyiség neve	padióburkolat	Terület m2
F-01	Szélfogó	greslap	2,73
F-02	WC	cs.m. greslap	1,65
F-03	Lakóter	lam. parketta	21,16
F-04	Étkező	greslap	8,12
F-05	Konyha	greslap	6,24
F-06	Közeledő	greslap	5,80
F-07	Szoba	lam. parketta	12,21
F-08	Mosókonyha	cs.m. greslap	4,56
F-09	Fürdő	cs.m. greslap	5,76
F-10	Gardrób	lam. parketta	3,00
F-11	Szoba	lam. parketta	9,28
F-12	Szoba	lam. parketta	10,32
F-13	Szoba	lam. parketta	8,64
F-14	Fedett szín	simított beton	36,00
F-15	Terasz	térkő	14,52
Földszint nettó terület összesen (terasszal):			149,99
Lakás hasznos alapterület összesen:			99,47

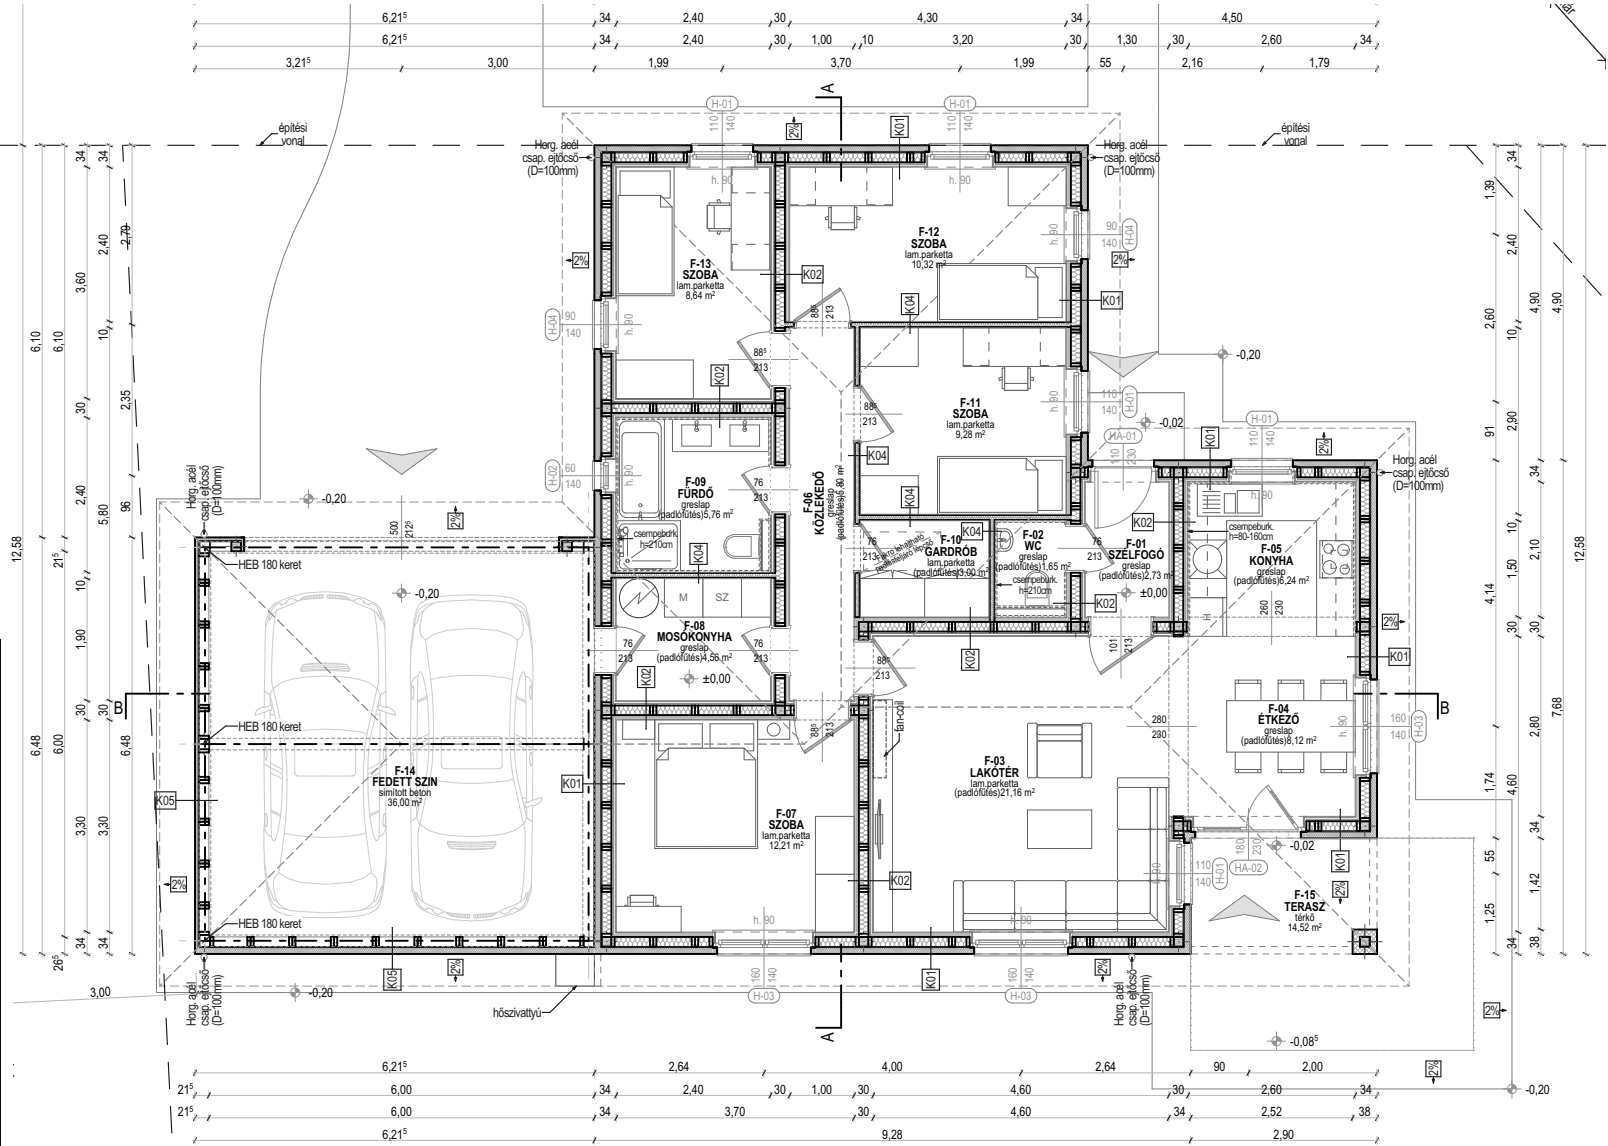


Lakóház - Zalaegerszeg, Andrásida
 Hasznos alapterület: 99,47 m²

Kivitelező: Nagy Ferenc
 telefon: 06-30/908-53-03

Tervező : Czigány István

ZALA ART ÉPÍTÉSZ IRODA KFT
 8900 Zalaegerszeg, Kosztolányi D. út 12-14.
 tel: 92/596-063 fax: 92/596-064
 e-mail: zalaart@zalaart.hu web: www.zalaart.hu

Helyiség száma	Helyiség neve	padlóburkolat	Terület m2
F-01	Előszoba	greslap	3,06
F-02	Nappali	lam. Parketta	24,12
F-03	Konyha + Étkező	greslap	15,18
F-04	Gardrób	greslap	1,66
F-05	WC	cs.m. greslap	1,84
F-06	Dolgozó	lam. Parketta	12,18
F-07	Közlekedő	greslap	4,80
F-08	Háztartási helyiség	cs.m. greslap	3,77
F-09	Fürdő	cs.m. greslap	6,96
F-10	Szoba	lam. Parketta	15,40
F-11	Szoba	lam. Parketta	12,00
F-12	Fedett bejárat	f.á. Greslap	2,47
F-13	Terasz	f.á. Greslap	16,23
Földszint nettó alapterület összesen:			119,67
Földszint hasznos alapterület összesen:			100,97

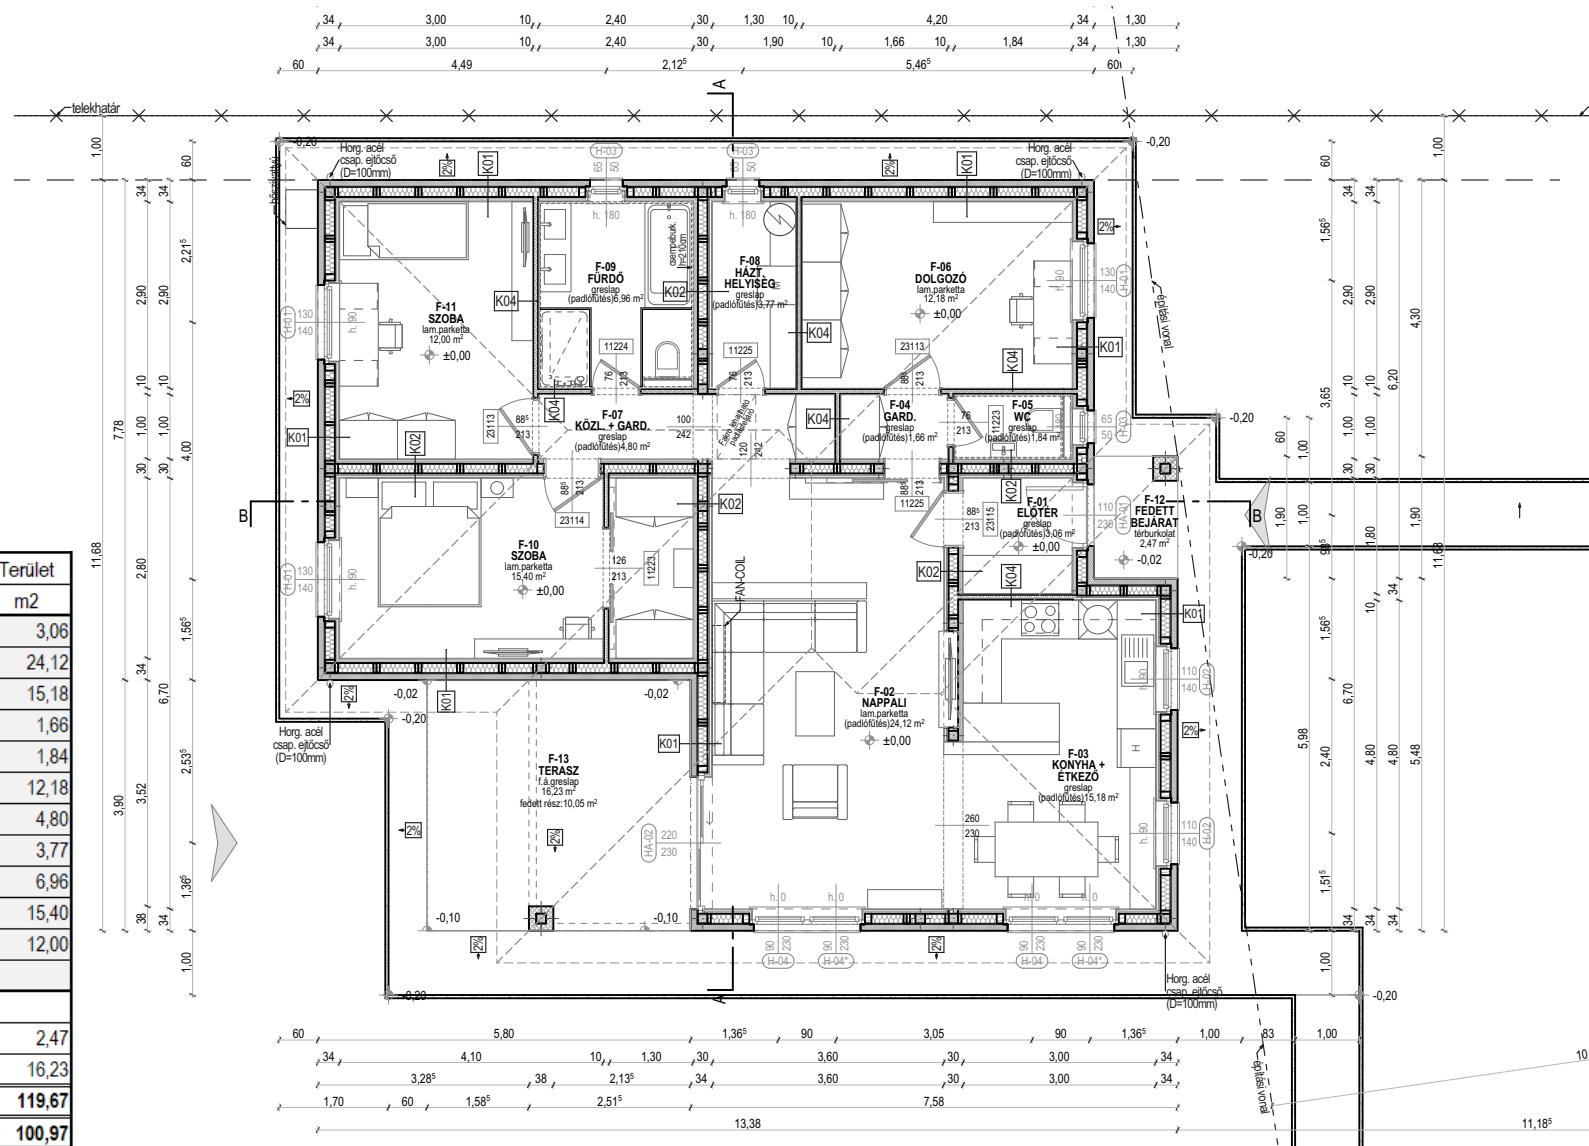

Lakóház - Zalaegerszeg
Hasznos alapterület: 100,97 m²

Kivitelező: Nagy Ferenc

telefon: 06-30/908-53-03

Tervező : Czigány István

ZALA ART ÉPÍTÉSZ IRODA KFT
8900 Zalaegerszeg, Kosztolányi D. út 12-14.
tel: 92/596-063 fax: 92/596-064
e-mail: zalaart@zalaart.hu web: www.zalaart.hu